




用途地域変更都市計画決定図書			
関連様式		図面番号	2
図面の種類	計 画 図		
縮 尺	1 / 2,500		
市 町 名	山 鹿 市		

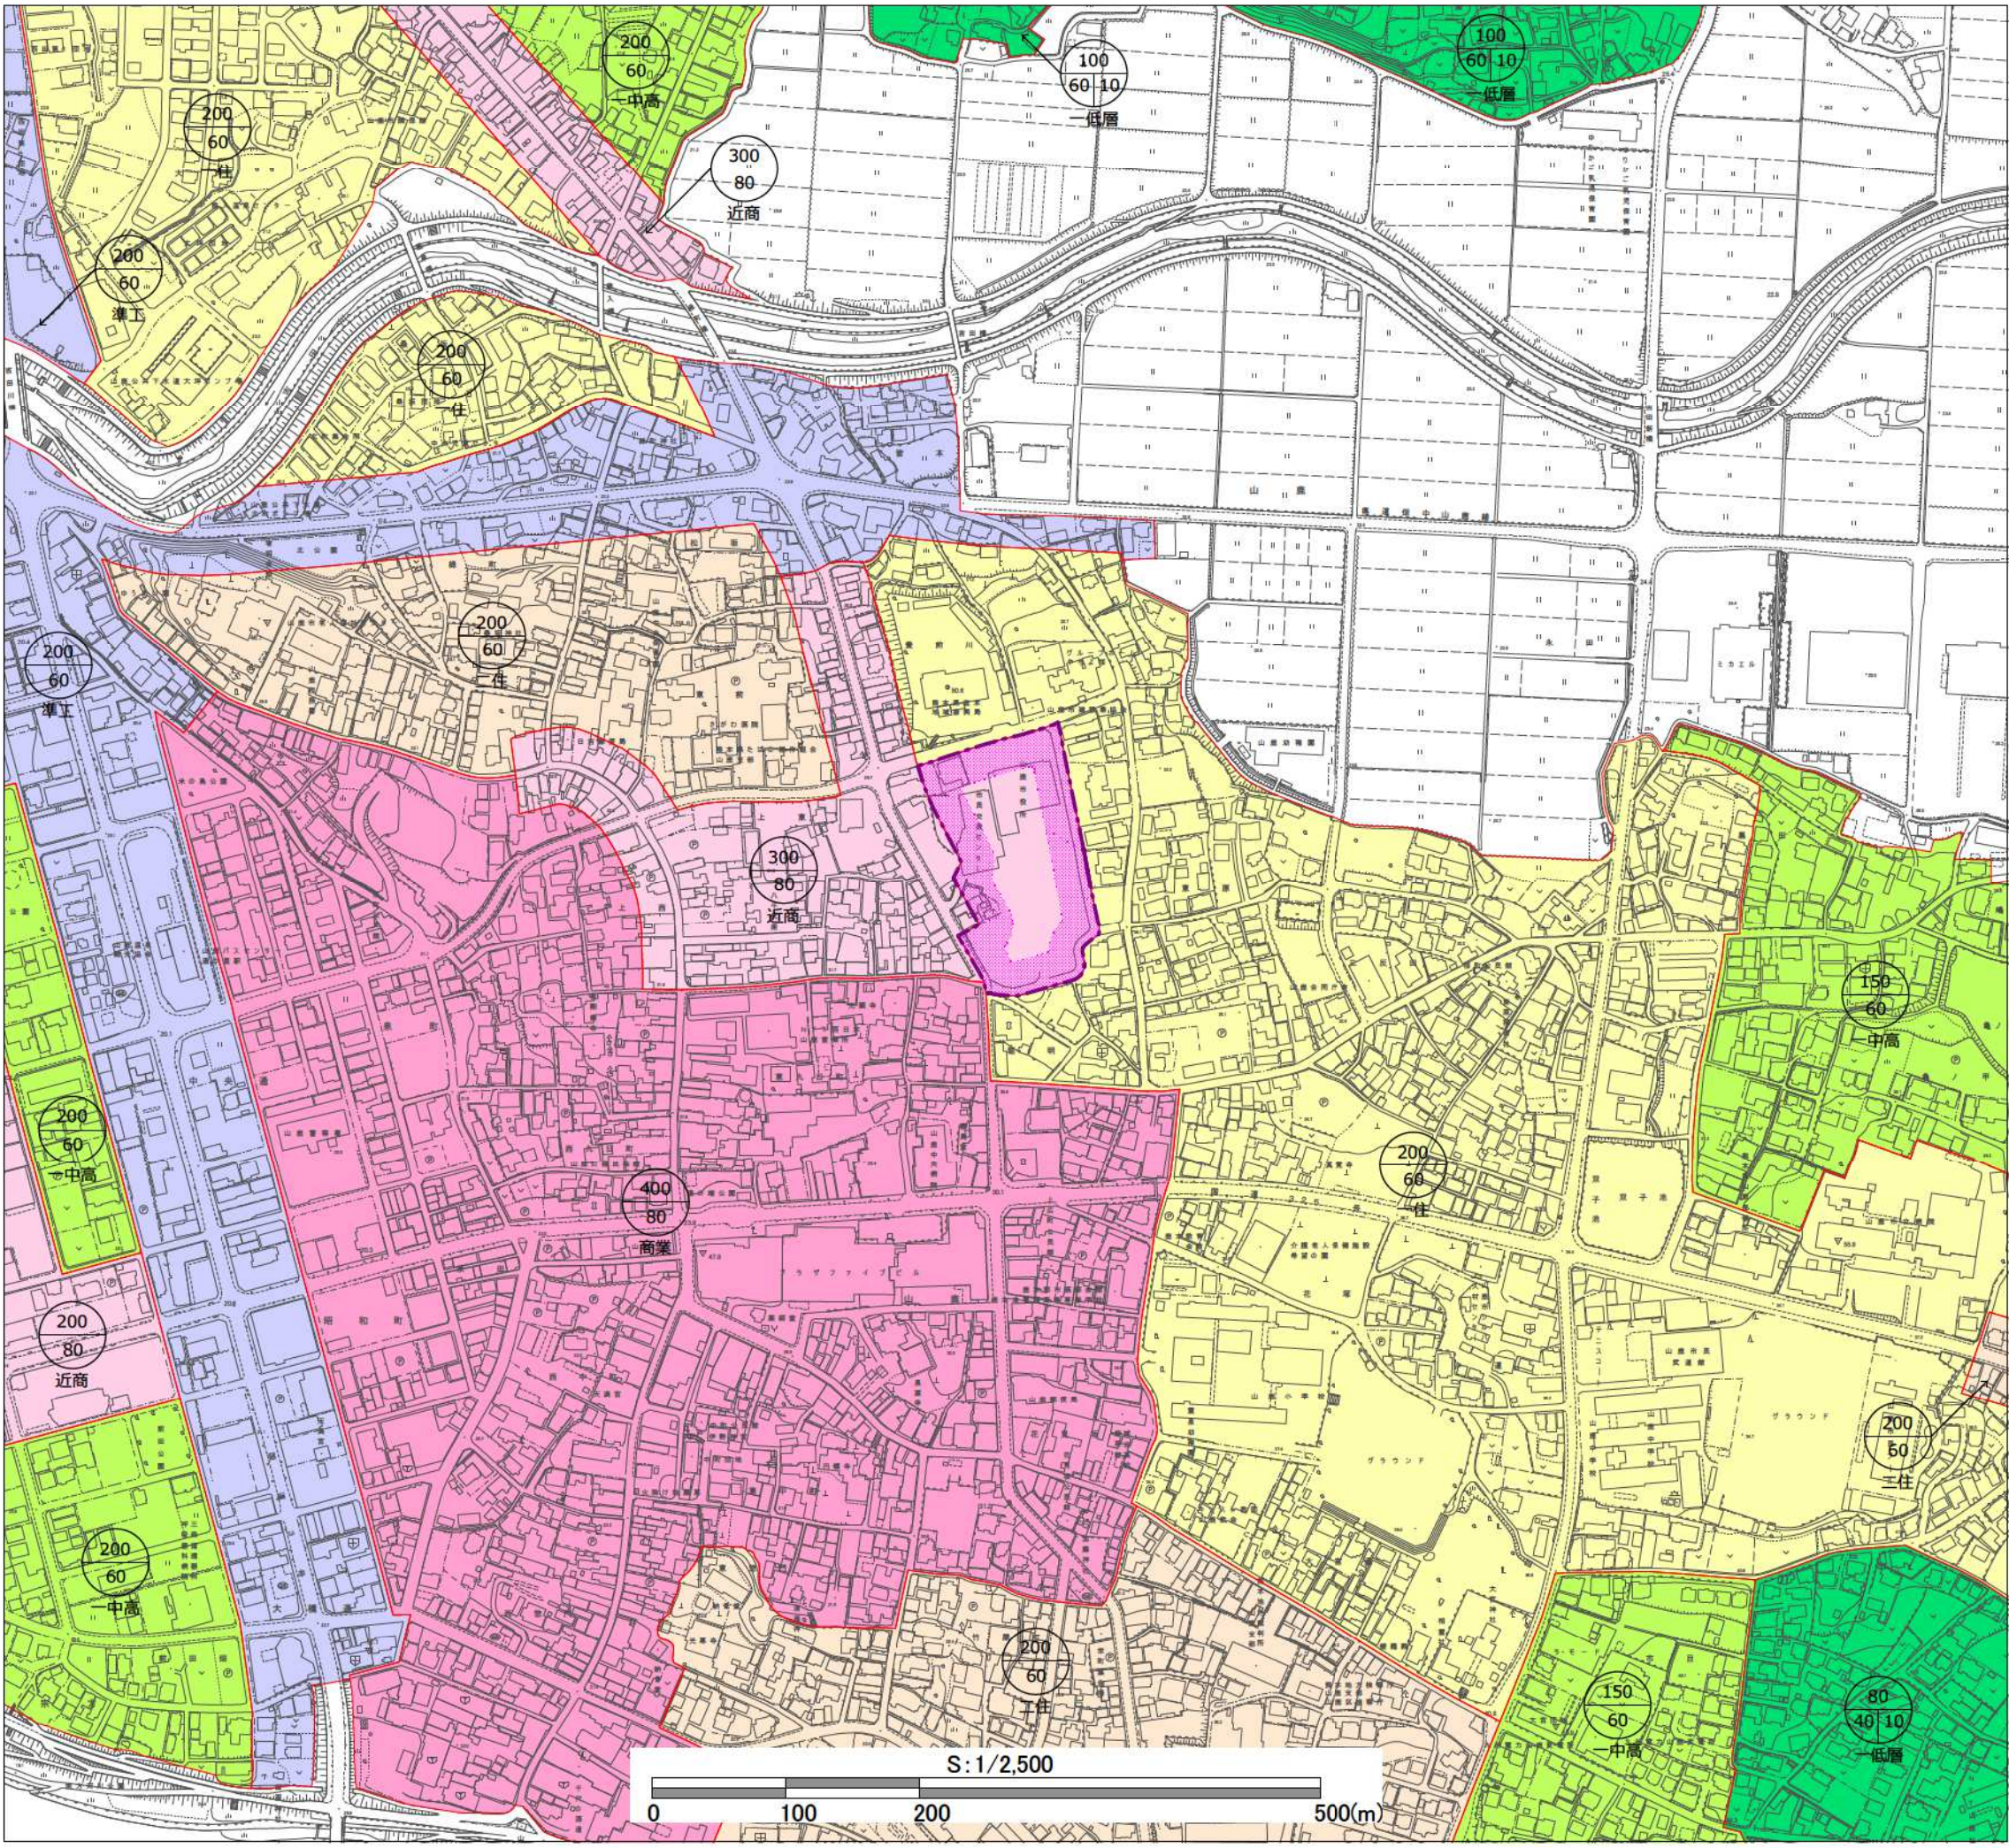

凡 例

用 途 地 域	第1種低層住居専用地域	
	第2種低層住居専用地域	
	第1種中高層住居専用地域	
	第2種中高層住居専用地域	
	第1種住居地域	
	第2種住居地域	
	準住居地域	
	近隣商業地域	
	商業地域	
	準工業地域	
	工業地域	
	工業専用地域	
	用途地域変更区域	
都市計画区域界		

