




山鹿都市計画特別用途地区の変更 (山鹿市決定)	
図面の種類	計 画 図
縮 尺	1 / 2,500
市 町 名	山 鹿 市



用 途 地 域	第1種低層住居専用地域	
	第2種低層住居専用地域	
	第1種中高層住居専用地域	
	第2種中高層住居専用地域	
	第1種住居地域	
	第2種住居地域	
	準住居地域	
	近隣商業地域	
	商業地域	
	準工業地域	
	工業地域	
	工業専用地域	
特 別 地 区	変更区域 行政・文化拠点地区	
	娯楽・レクリエーション地区	
	大規模集客施設制限地区	
都市計画区域界		

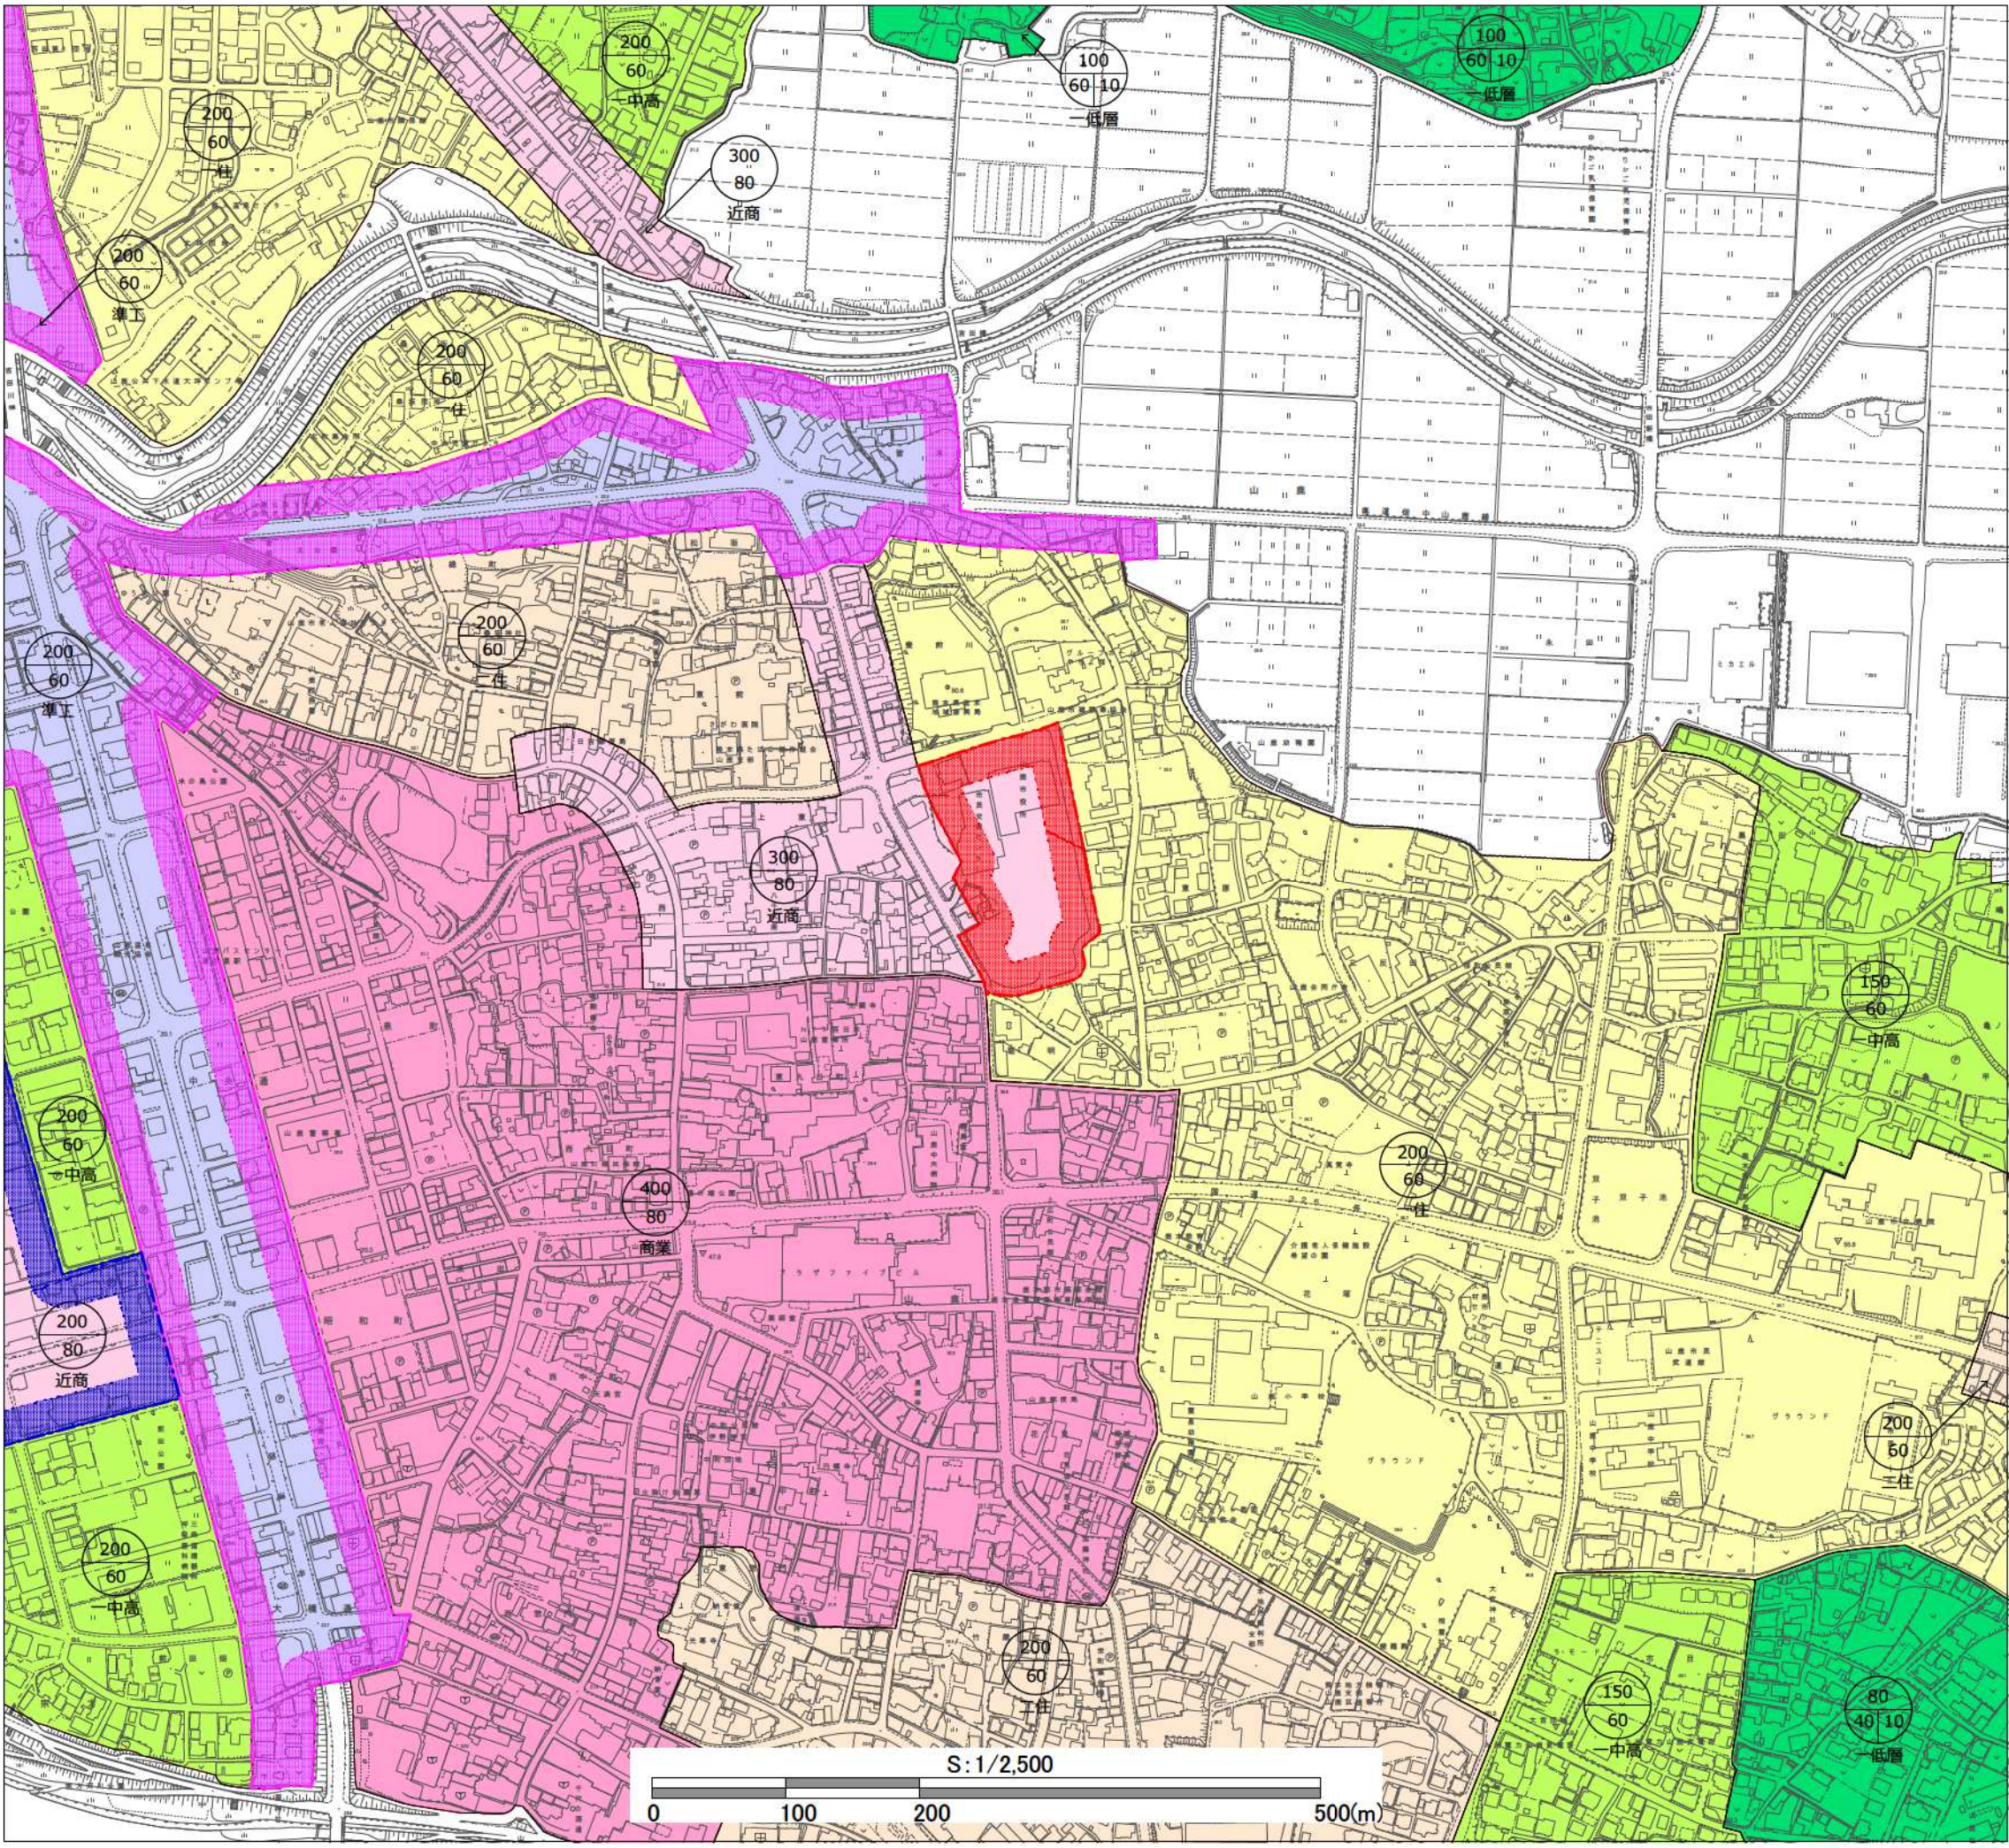