■工事概要

＜敷地＞

・所在地：山鹿市菊鹿町相良　地先

＜対象施設＞

①南棚：撤去新設（面積：82.50㎡、高さ：3.930m）

②手すり：撤去新設(長さ：138m、高さ：1.000m)

③看板：撤去新設(2基)


④テーブルベンチ：撤去(2基)

⑤橋梁：撤去新設(1箇所)

■案内図



■対象施設配置図

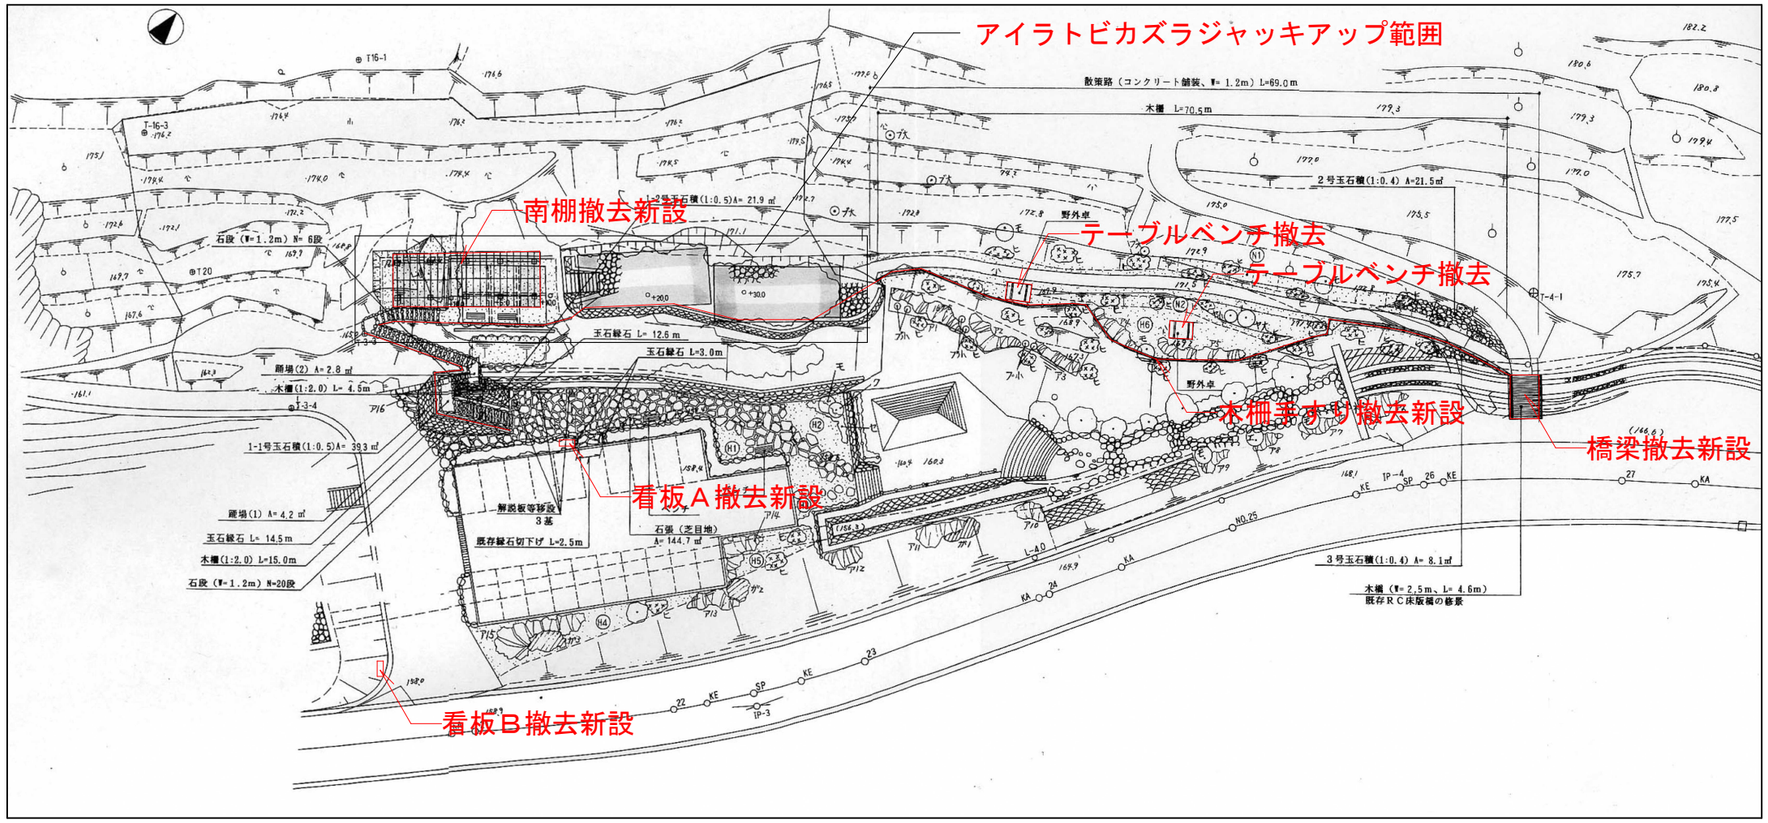

田　口　建　築　設　計　事　務　所　　一級建築士事務所　熊本県知事登録　第３７９６号　一級建築士　大臣登録　第３７２４２９号　田　口　貴　之	工事名称	アイラトビカズラ環境整備工事	図面名　工事概要、案内図、施設配置図 / 縮尺　－ / 作成日　2026/1/31 / 図番　A-01